


Studentisches Wohnen
in Augsburg - Göggingen, Bgm-Miehle-Str. 72

Apartment 1 EG

Flur	4,97 m ²
Bad	3,22 m ²
Schlafen	8,88 m ²
Zimmer	28,12 m ²
Terrasse 1/2	2,50 m ²

47,69 m²

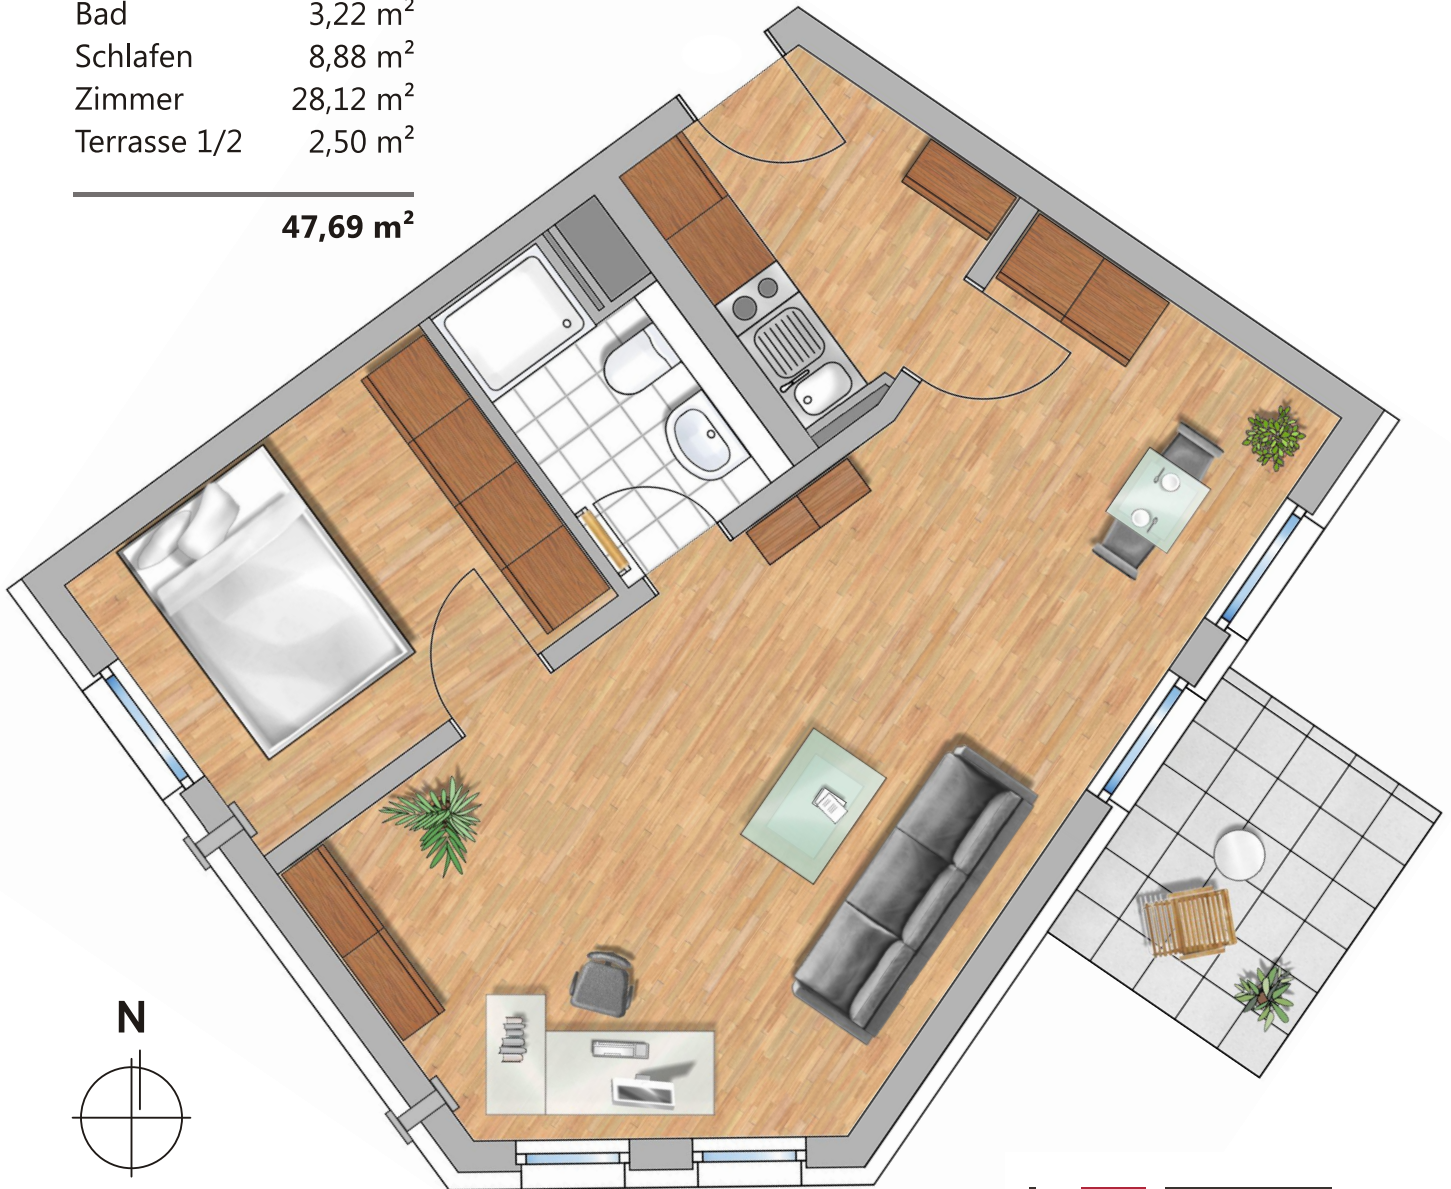


Lehmann + Mübig
Baupartner GmbH

Lehmann + Mübig
Baupartner GmbH
Allgäuer Straße 6
86199 Augsburg

Telefon: 0821 - 811071
Telefax: 0821 - 8150132
info@lehmann-muessig.de

Geschäftsführer:
Christoph Lehmann u. Günter Mübig
HRB 15922 Amtsgericht Augsburg

Erlaubnis nach § 34c Gewerbeordnung (GewO) durch Stadt Augsburg, Ordnungsamt