


**Studentisches Wohnen**  
in Augsburg - Göggingen, Bgm-Miehle-Str. 72

**Apartment 13 EG**

Flur	4,12 m <sup>2</sup>
Bad	3,22 m <sup>2</sup>
Zimmer	26,72 m <sup>2</sup>
Terrasse 1/2	3,48 m <sup>2</sup>

**37,54 m<sup>2</sup>**

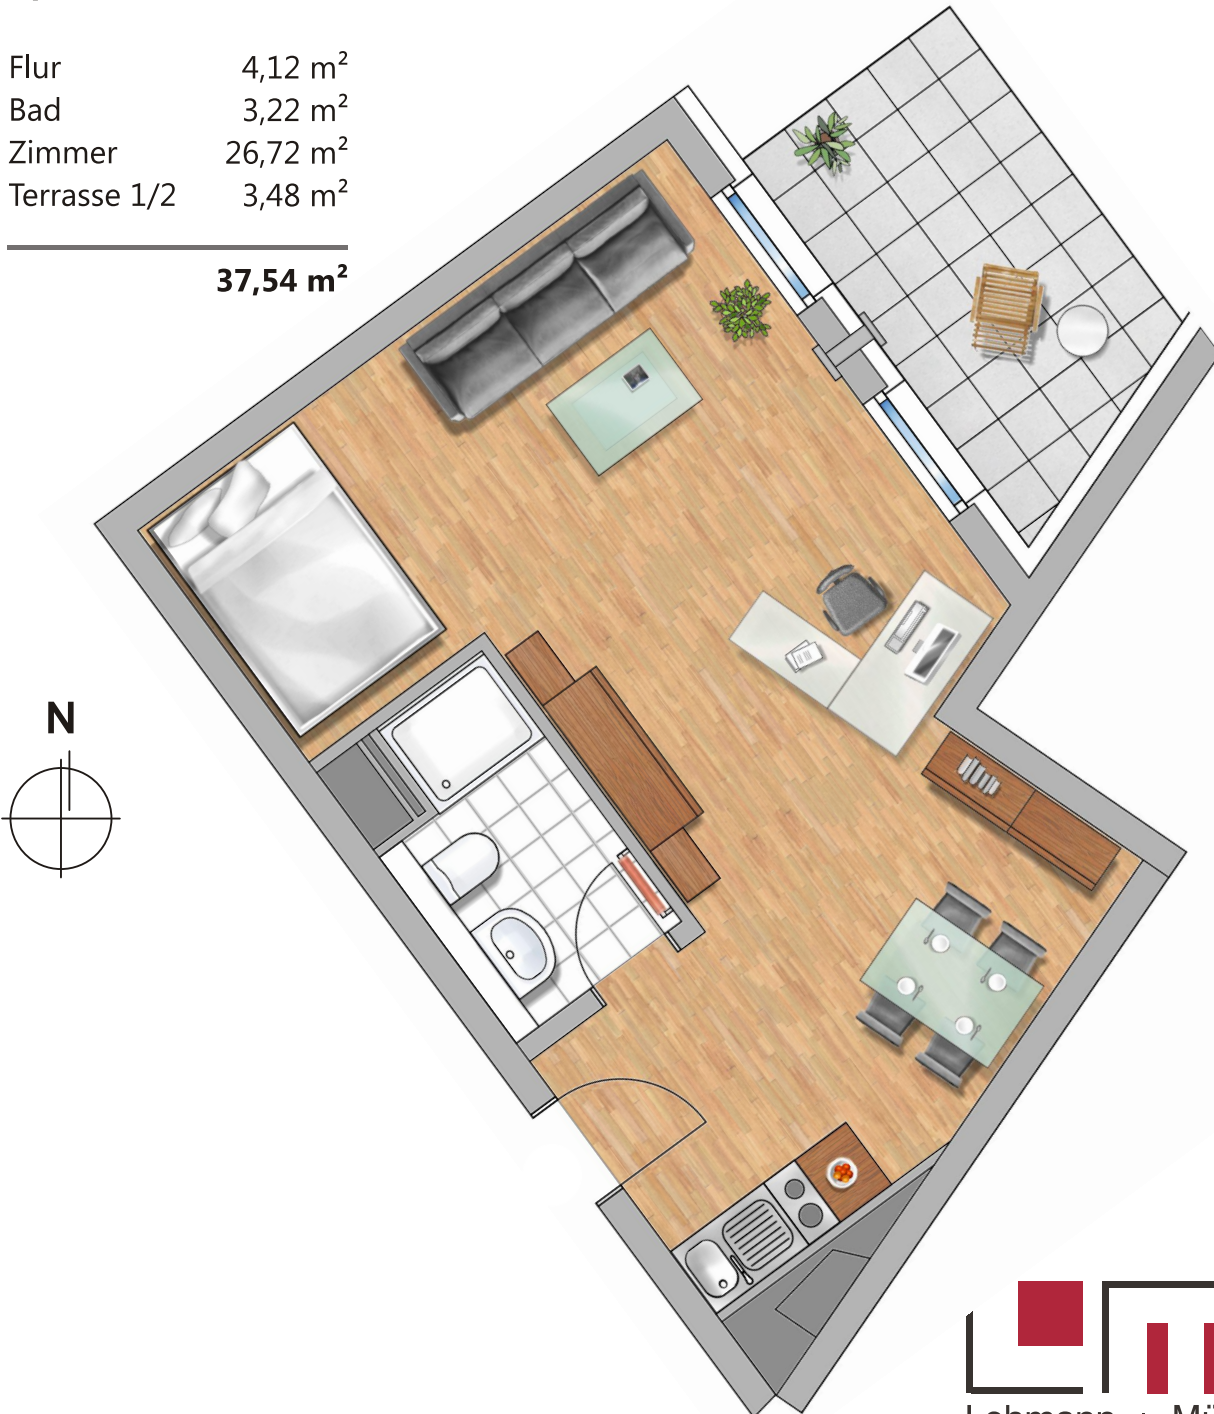

  
**Lehmann + Müßig**  
Baupartner GmbH

Lehmann + Müßig  
Baupartner GmbH  
Allgäuer Straße 6  
86199 Augsburg

Telefon: 0821 - 811071  
Telefax: 0821 - 8150132  
info@lehmann-muessig.de

Geschäftsführer:  
Christoph Lehmann u. Günter Müßig  
HRB 15922 Amtsgericht Augsburg

Erlaubnis nach § 34c Gewerbeordnung (GewO) durch Stadt Augsburg, Ordnungsamt