



**Studentisches Wohnen**  
in Augsburg - Göggingen, Bgm-Miehle-Str. 72

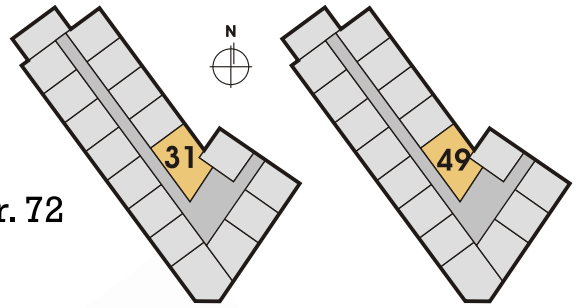

**Apartment 31 1.OG**  
**Apartment 49 2.OG**

Flur 4,12 m<sup>2</sup>  
Bad 3,22 m<sup>2</sup>  
Zimmer 26,72 m<sup>2</sup>  
Balkon 1/2 3,48 m<sup>2</sup>

**37,54 m<sup>2</sup>**

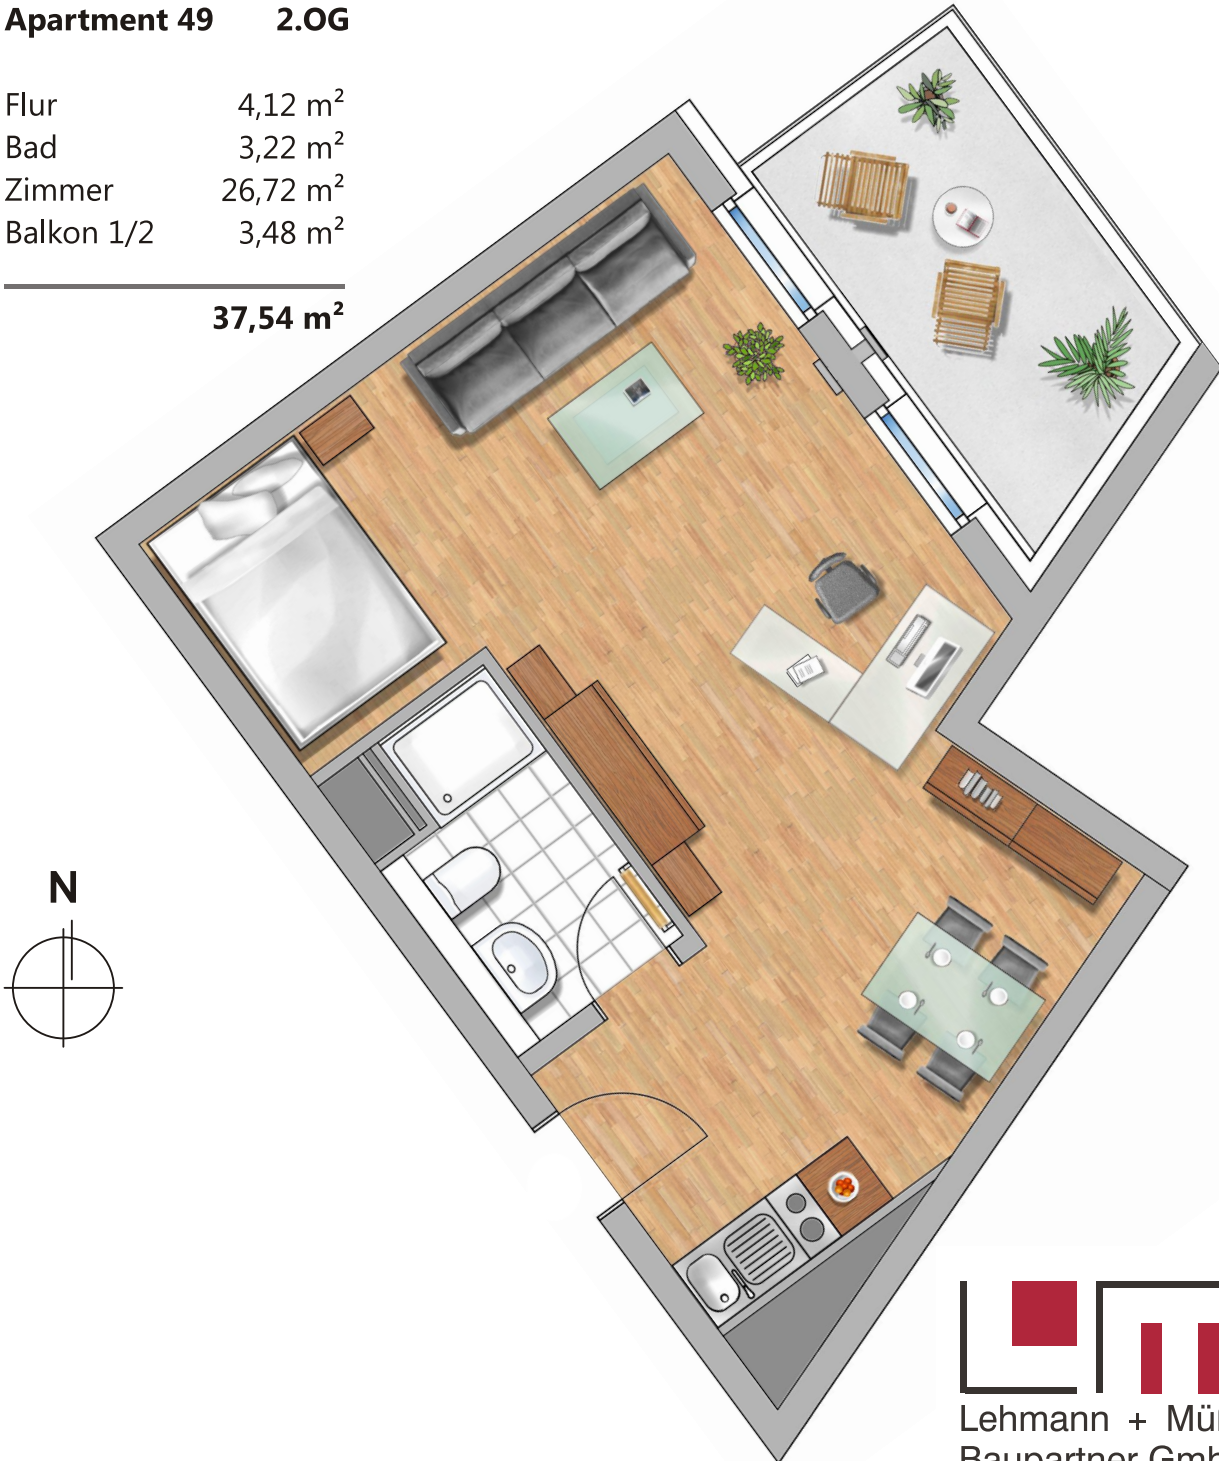

  
**Lehmann + Müßig**  
Baupartner GmbH

Lehmann + Müßig  
Baupartner GmbH  
Allgäuer Straße 6  
86199 Augsburg

Telefon: 0821 - 811071  
Telefax: 0821 - 8150132  
info@lehmann-muessig.de

Geschäftsführer:  
Christoph Lehmann u. Günter Müßig  
HRB 15922 Amtsgericht Augsburg

Erlaubnis nach § 34c Gewerbeordnung (GewO) durch Stadt Augsburg, Ordnungsamt